


5 חדרים | **A**
125 מ"ר + 28 מ"ר מרפסת

2 חדרים | **F**
49 מ"ר + 9 מ"ר מרפסת

3 חדרים | **E**
71 מ"ר + 12 מ"ר מרפסת

בניין צפוני
קומות 12-13

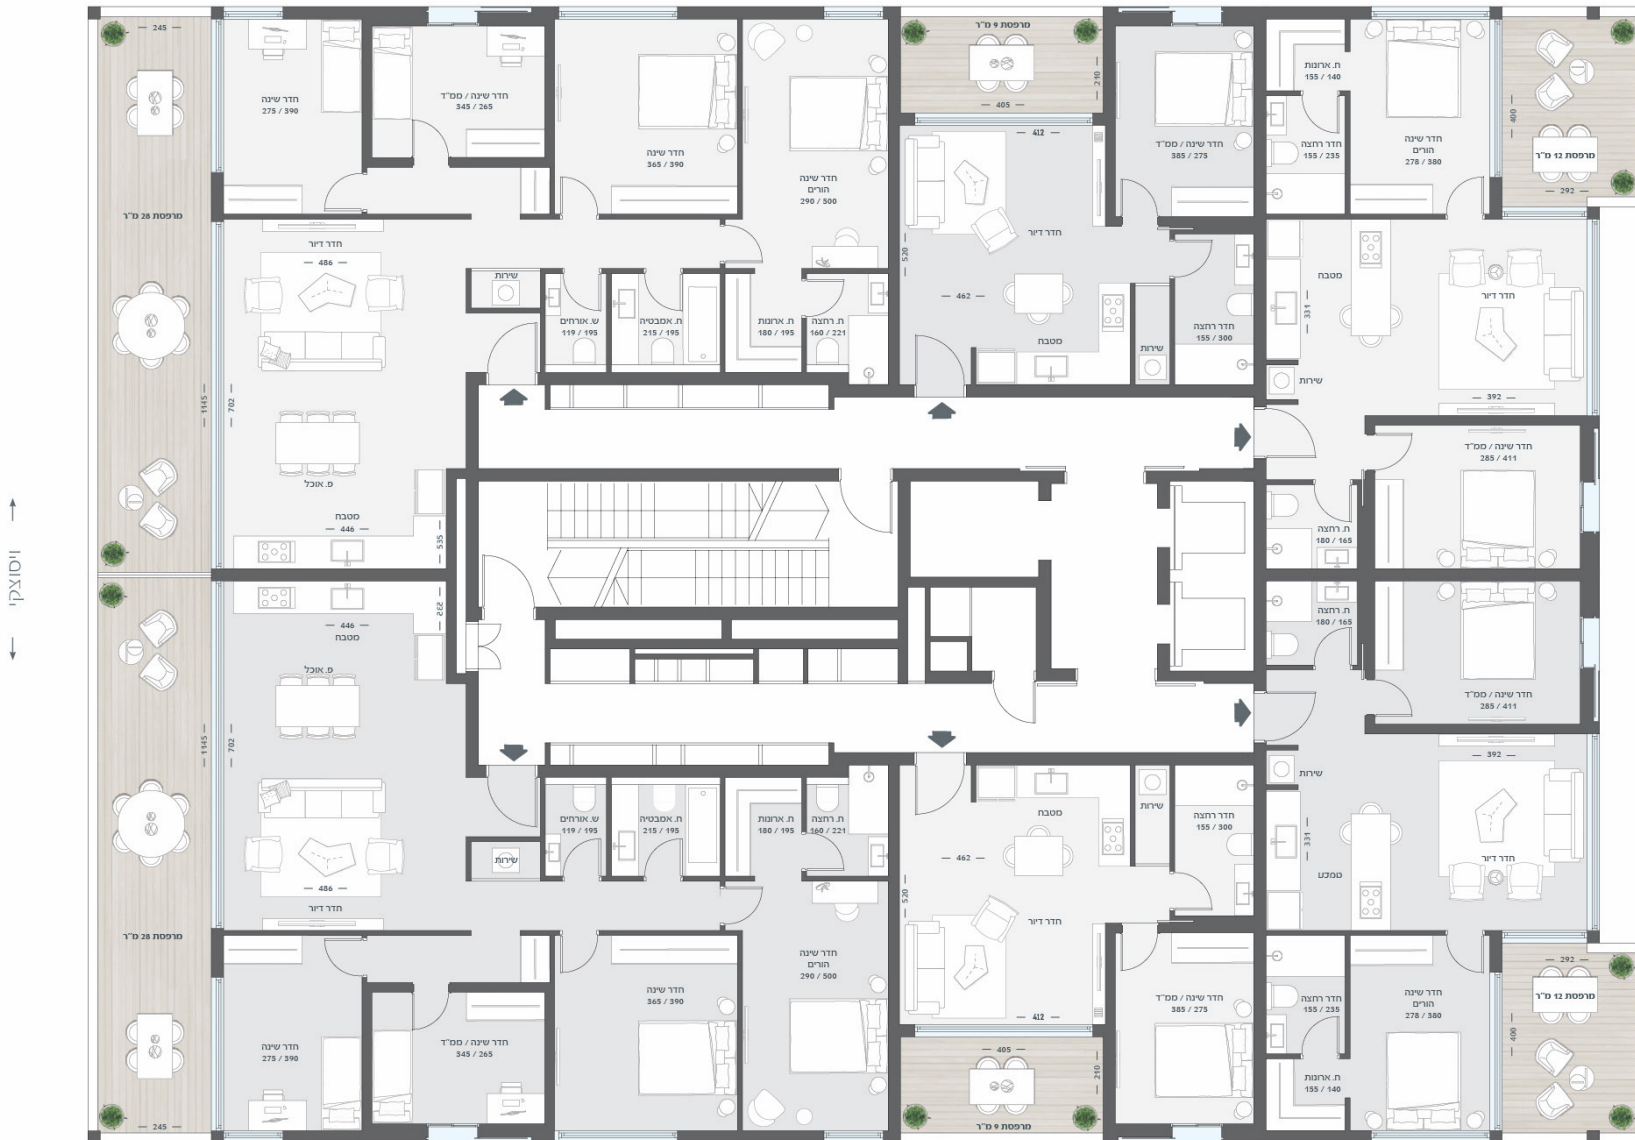

5 חדרים | **B**
125 מ"ר + 28 מ"ר מרפסת

2 חדרים | **C**
49 מ"ר + 9 מ"ר מרפסת

3 חדרים | **D**
71 מ"ר + 12 מ"ר מרפסת

